



位置圖 LOCATION PLAN

中環新海濱3號用地的擬建道路工程

PROPOSED ROAD WORKS FOR SITE 3 OF THE NEW CENTRAL HARBOURFRONT

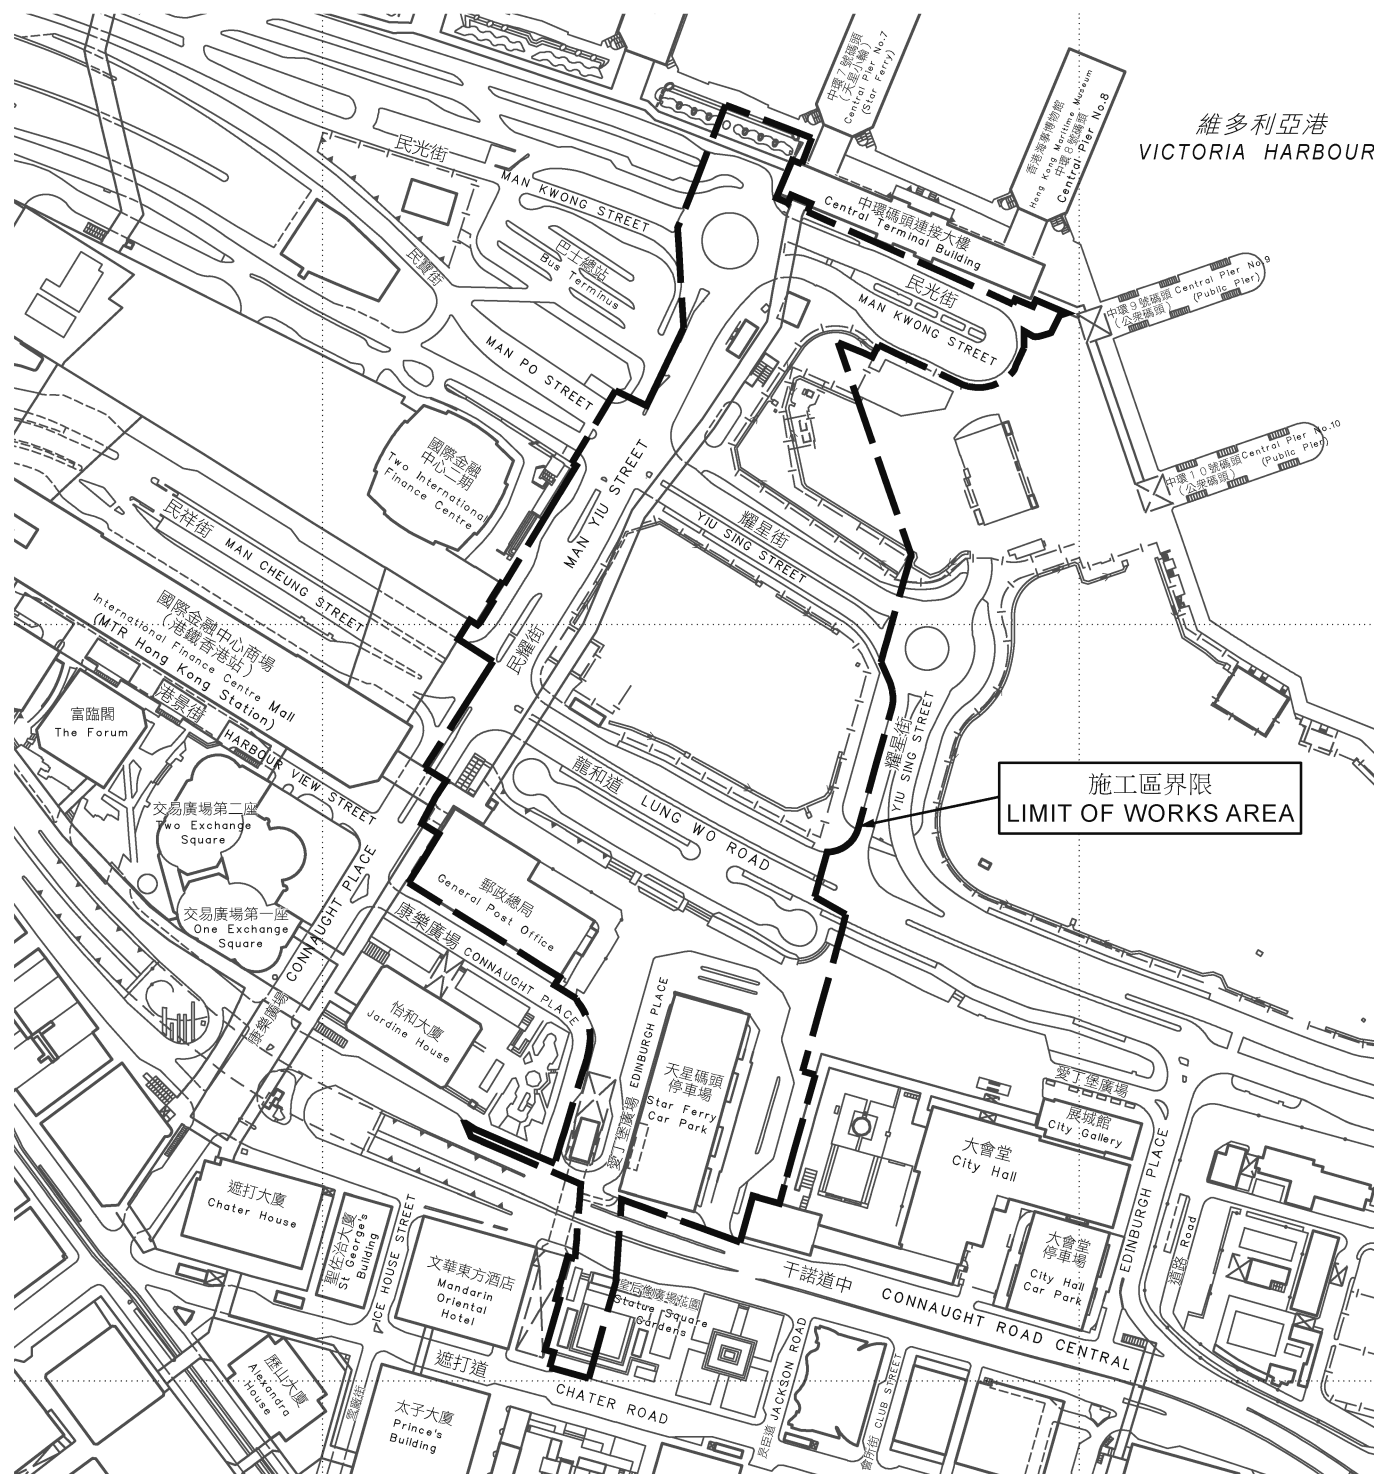

比例尺 SCALE 1:3 500

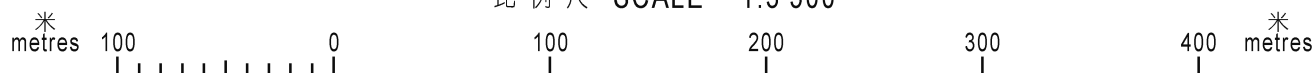

只作識別用 FOR IDENTIFICATION PURPOSES ONLY

地政總署
Lands Department

圖則由港島測量處繪製

Plan Prepared by District Survey Office, Hong Kong

© 香港特別行政區政府 版權所有 Copyright reserved - Hong Kong SAR Government

檔案編號 File No. DLO/HW L/M 3/NHLT/2016 (II) & DSO/HK W2507 Pt.3

測量圖編號 Survey Sheet No. 11-SW-8B, D, 9A & C

發展藍圖編號 Layout Plan No. --

參考圖編號 Reference Plan No. --

圖則編號 PLAN No. HKM10210

日期 Date: 17/11/2017